




Situation générale
1:100

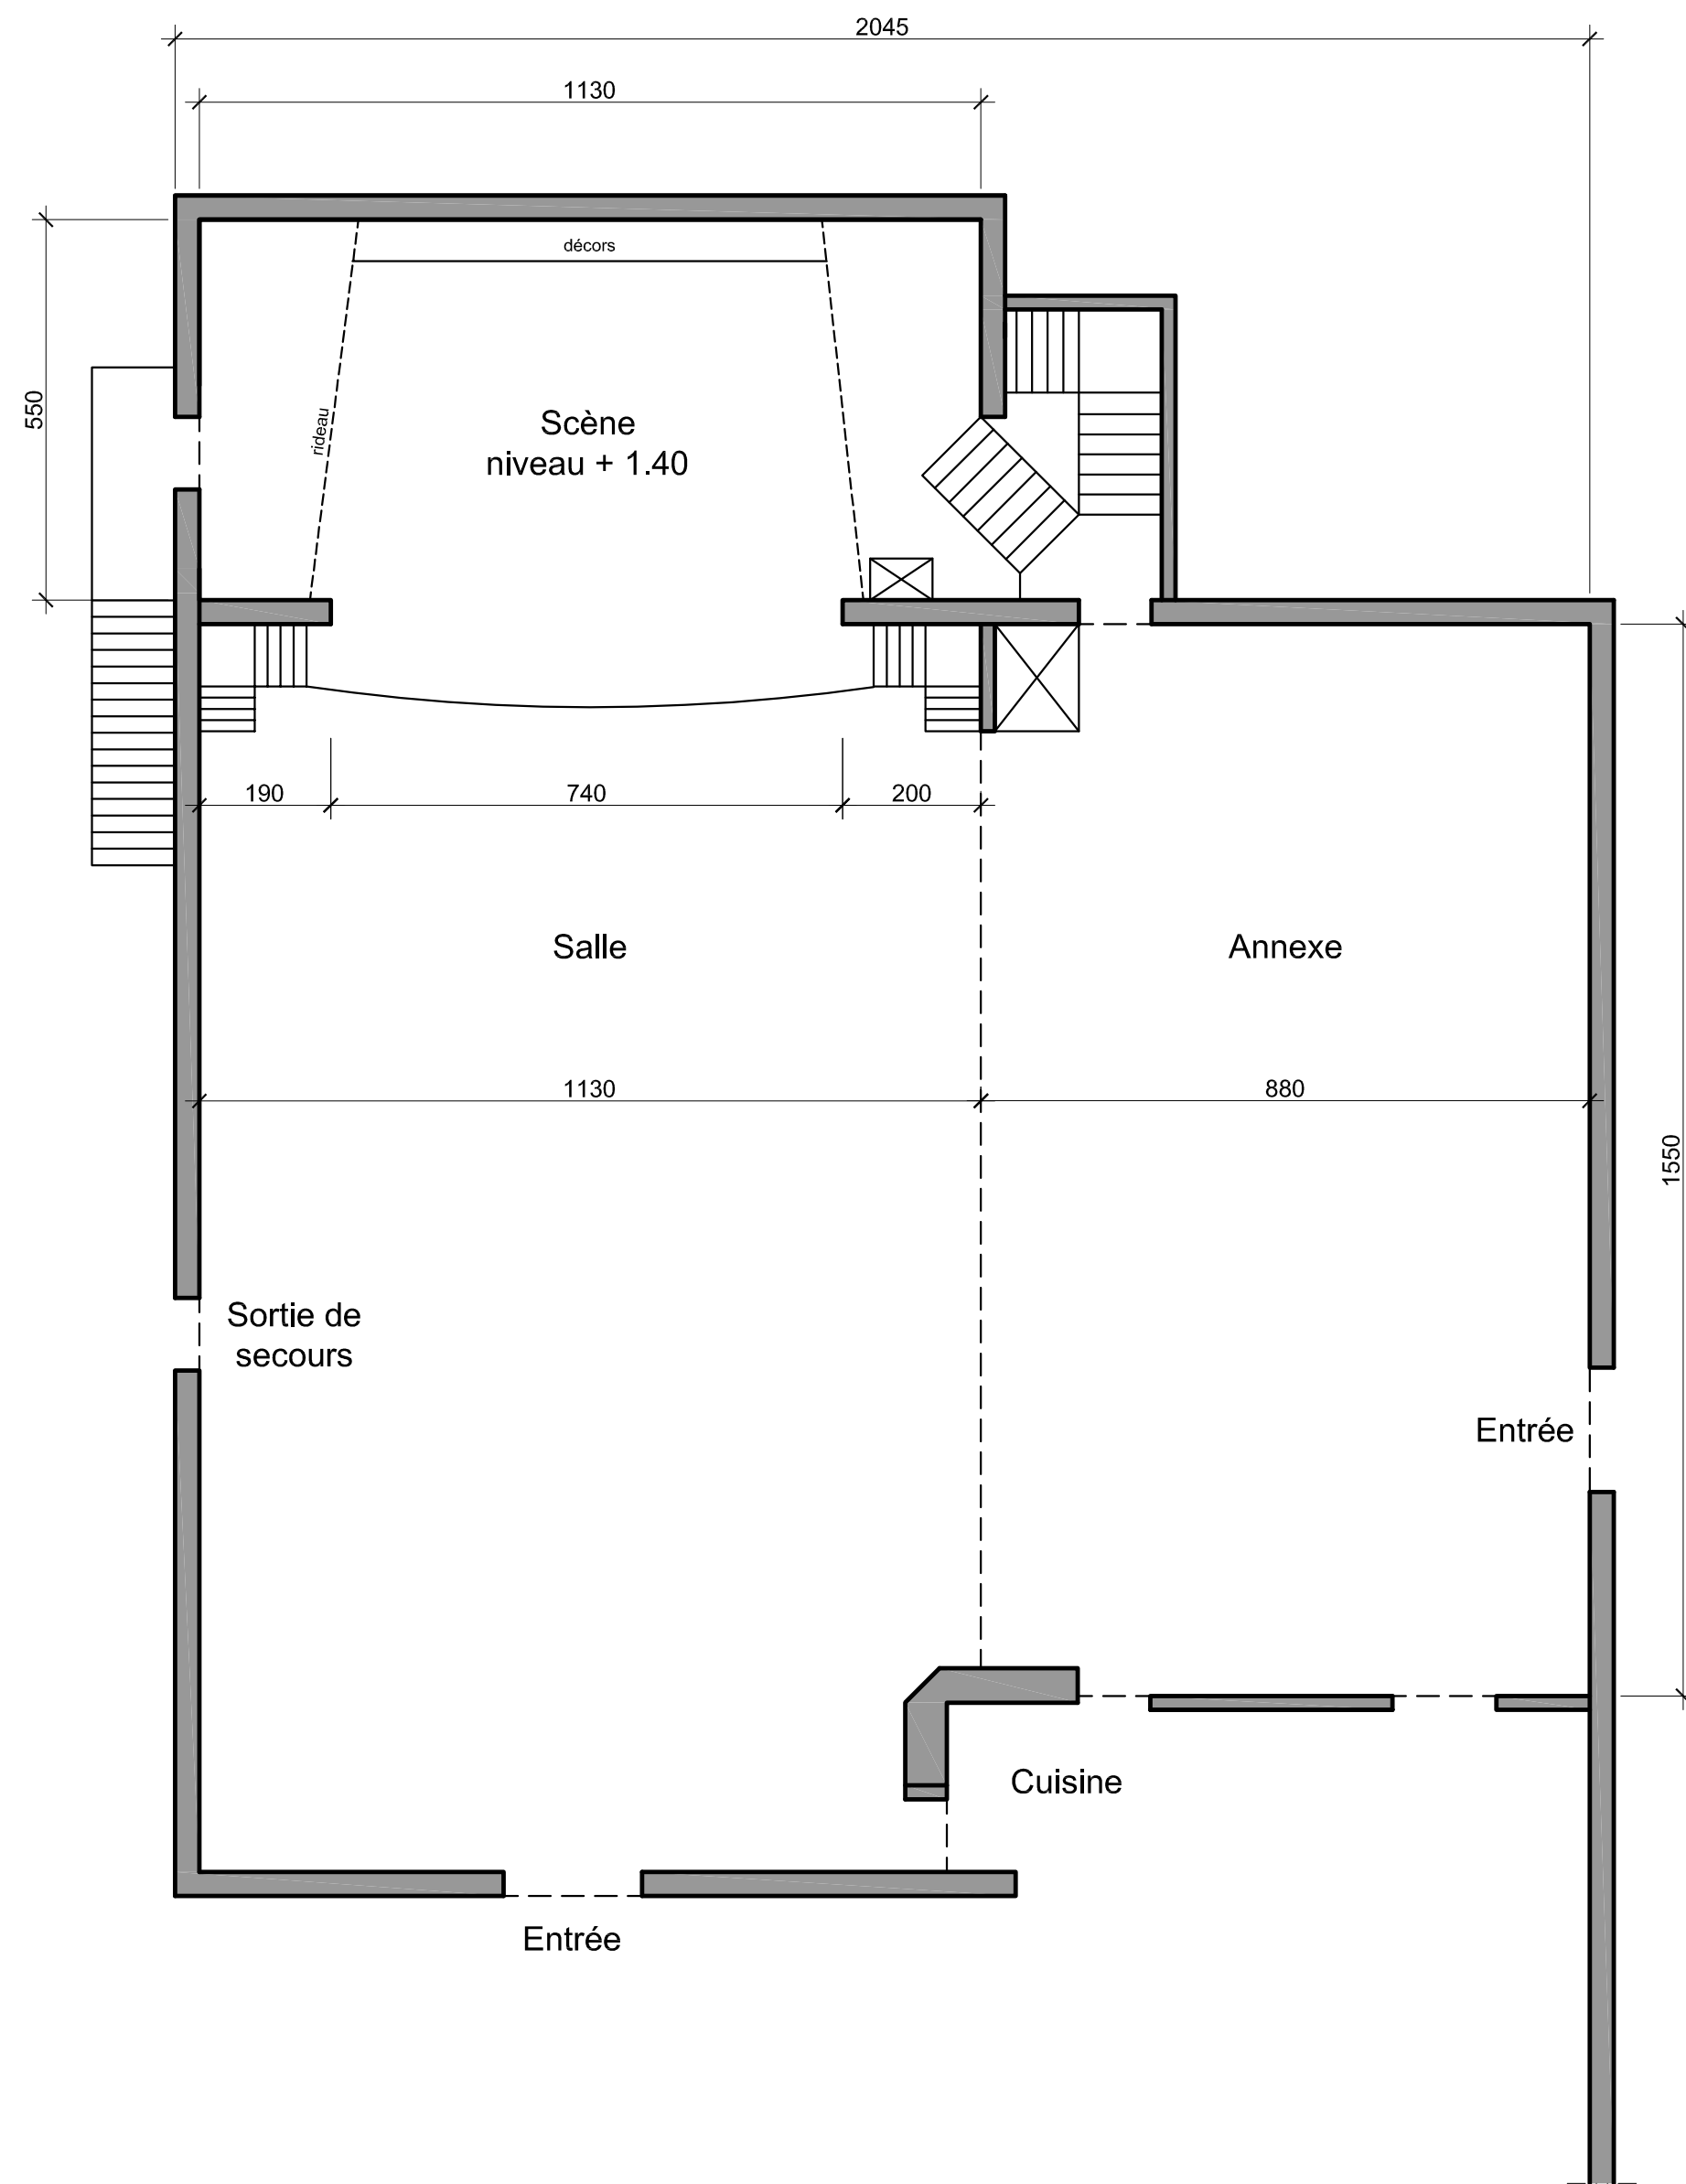

Détail scène
1:50

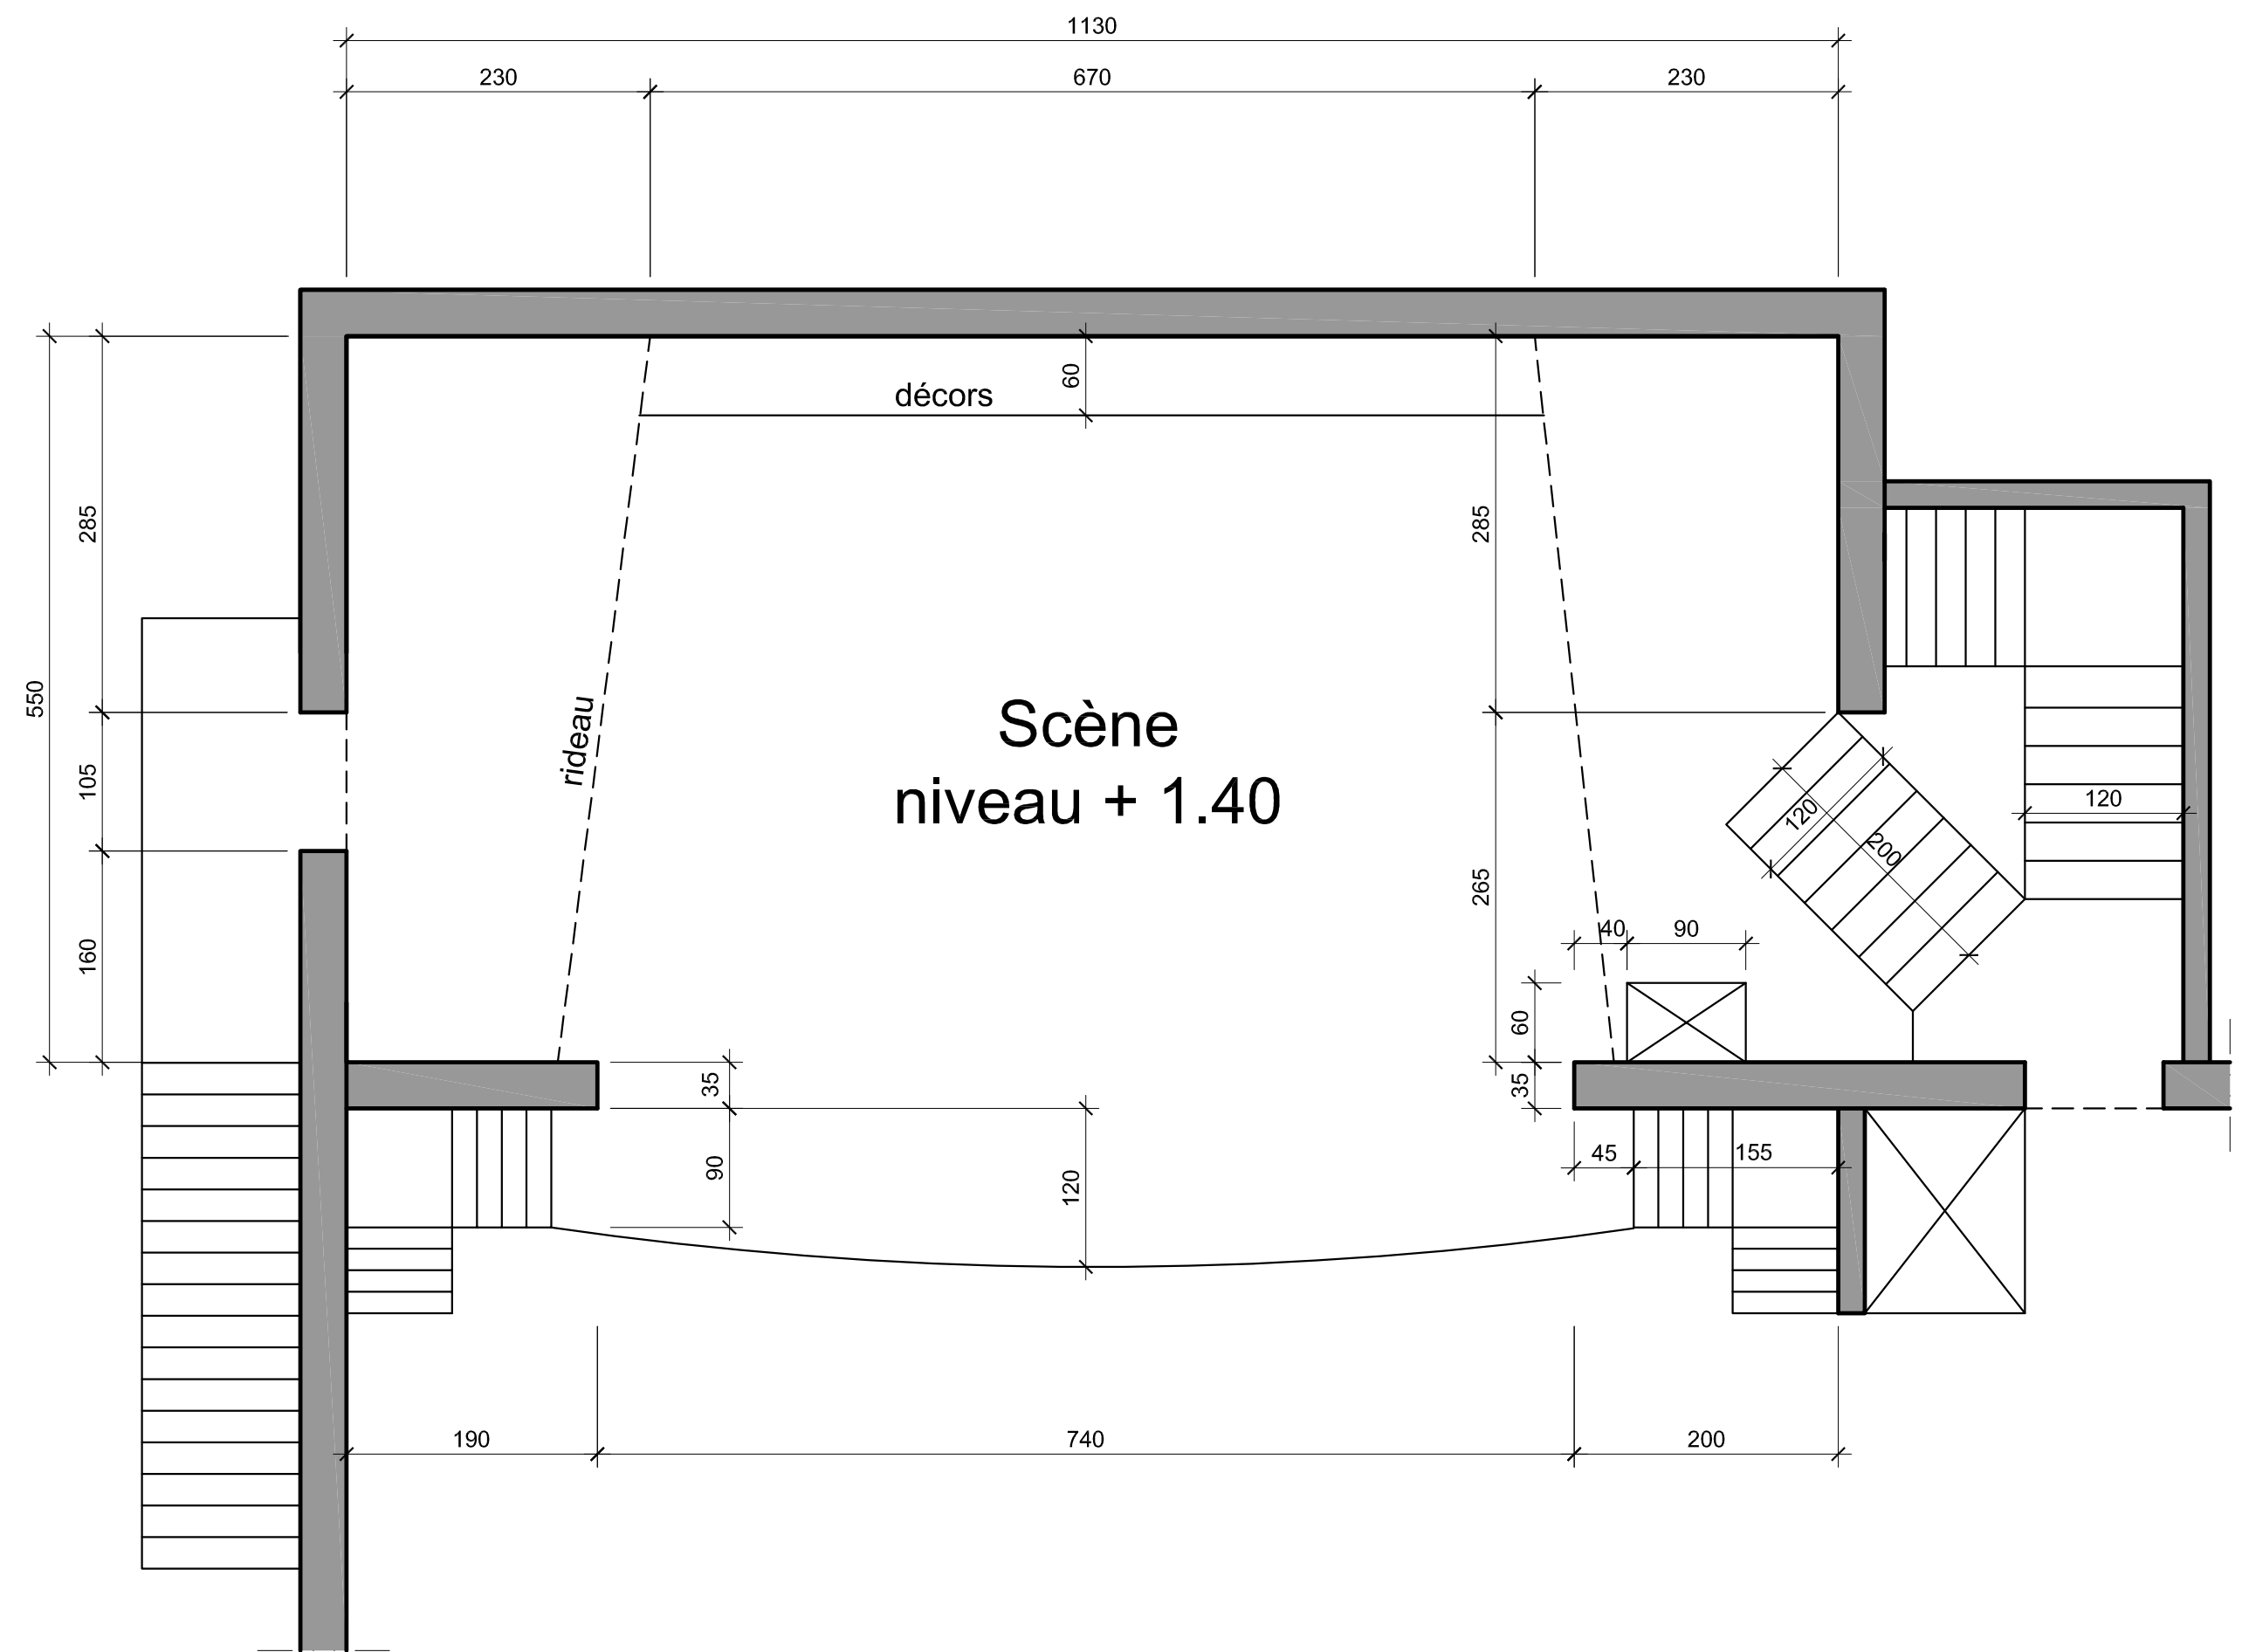

Commune d'Ursy	XXXX-XXXX
Classe d'ouvrage	Echelle : 1:50/ 1:100
Plan de la salle Paroissiale Situation	Date : 22.01.2009
	Dess. : QG
	Contr. :
	Format : 63 x 45
 Benoît Stempfel SDI Fribourg SA Route du Levant 8 Case postale 283 1709 Fribourg	Tél : 026 425 43 30 Fax : 026 429 07 90 E-Mail : bsdif@sdingenierie.com Site Web : www.sdingenierie.com

